




TEIL A: PLANZEICHNUNG

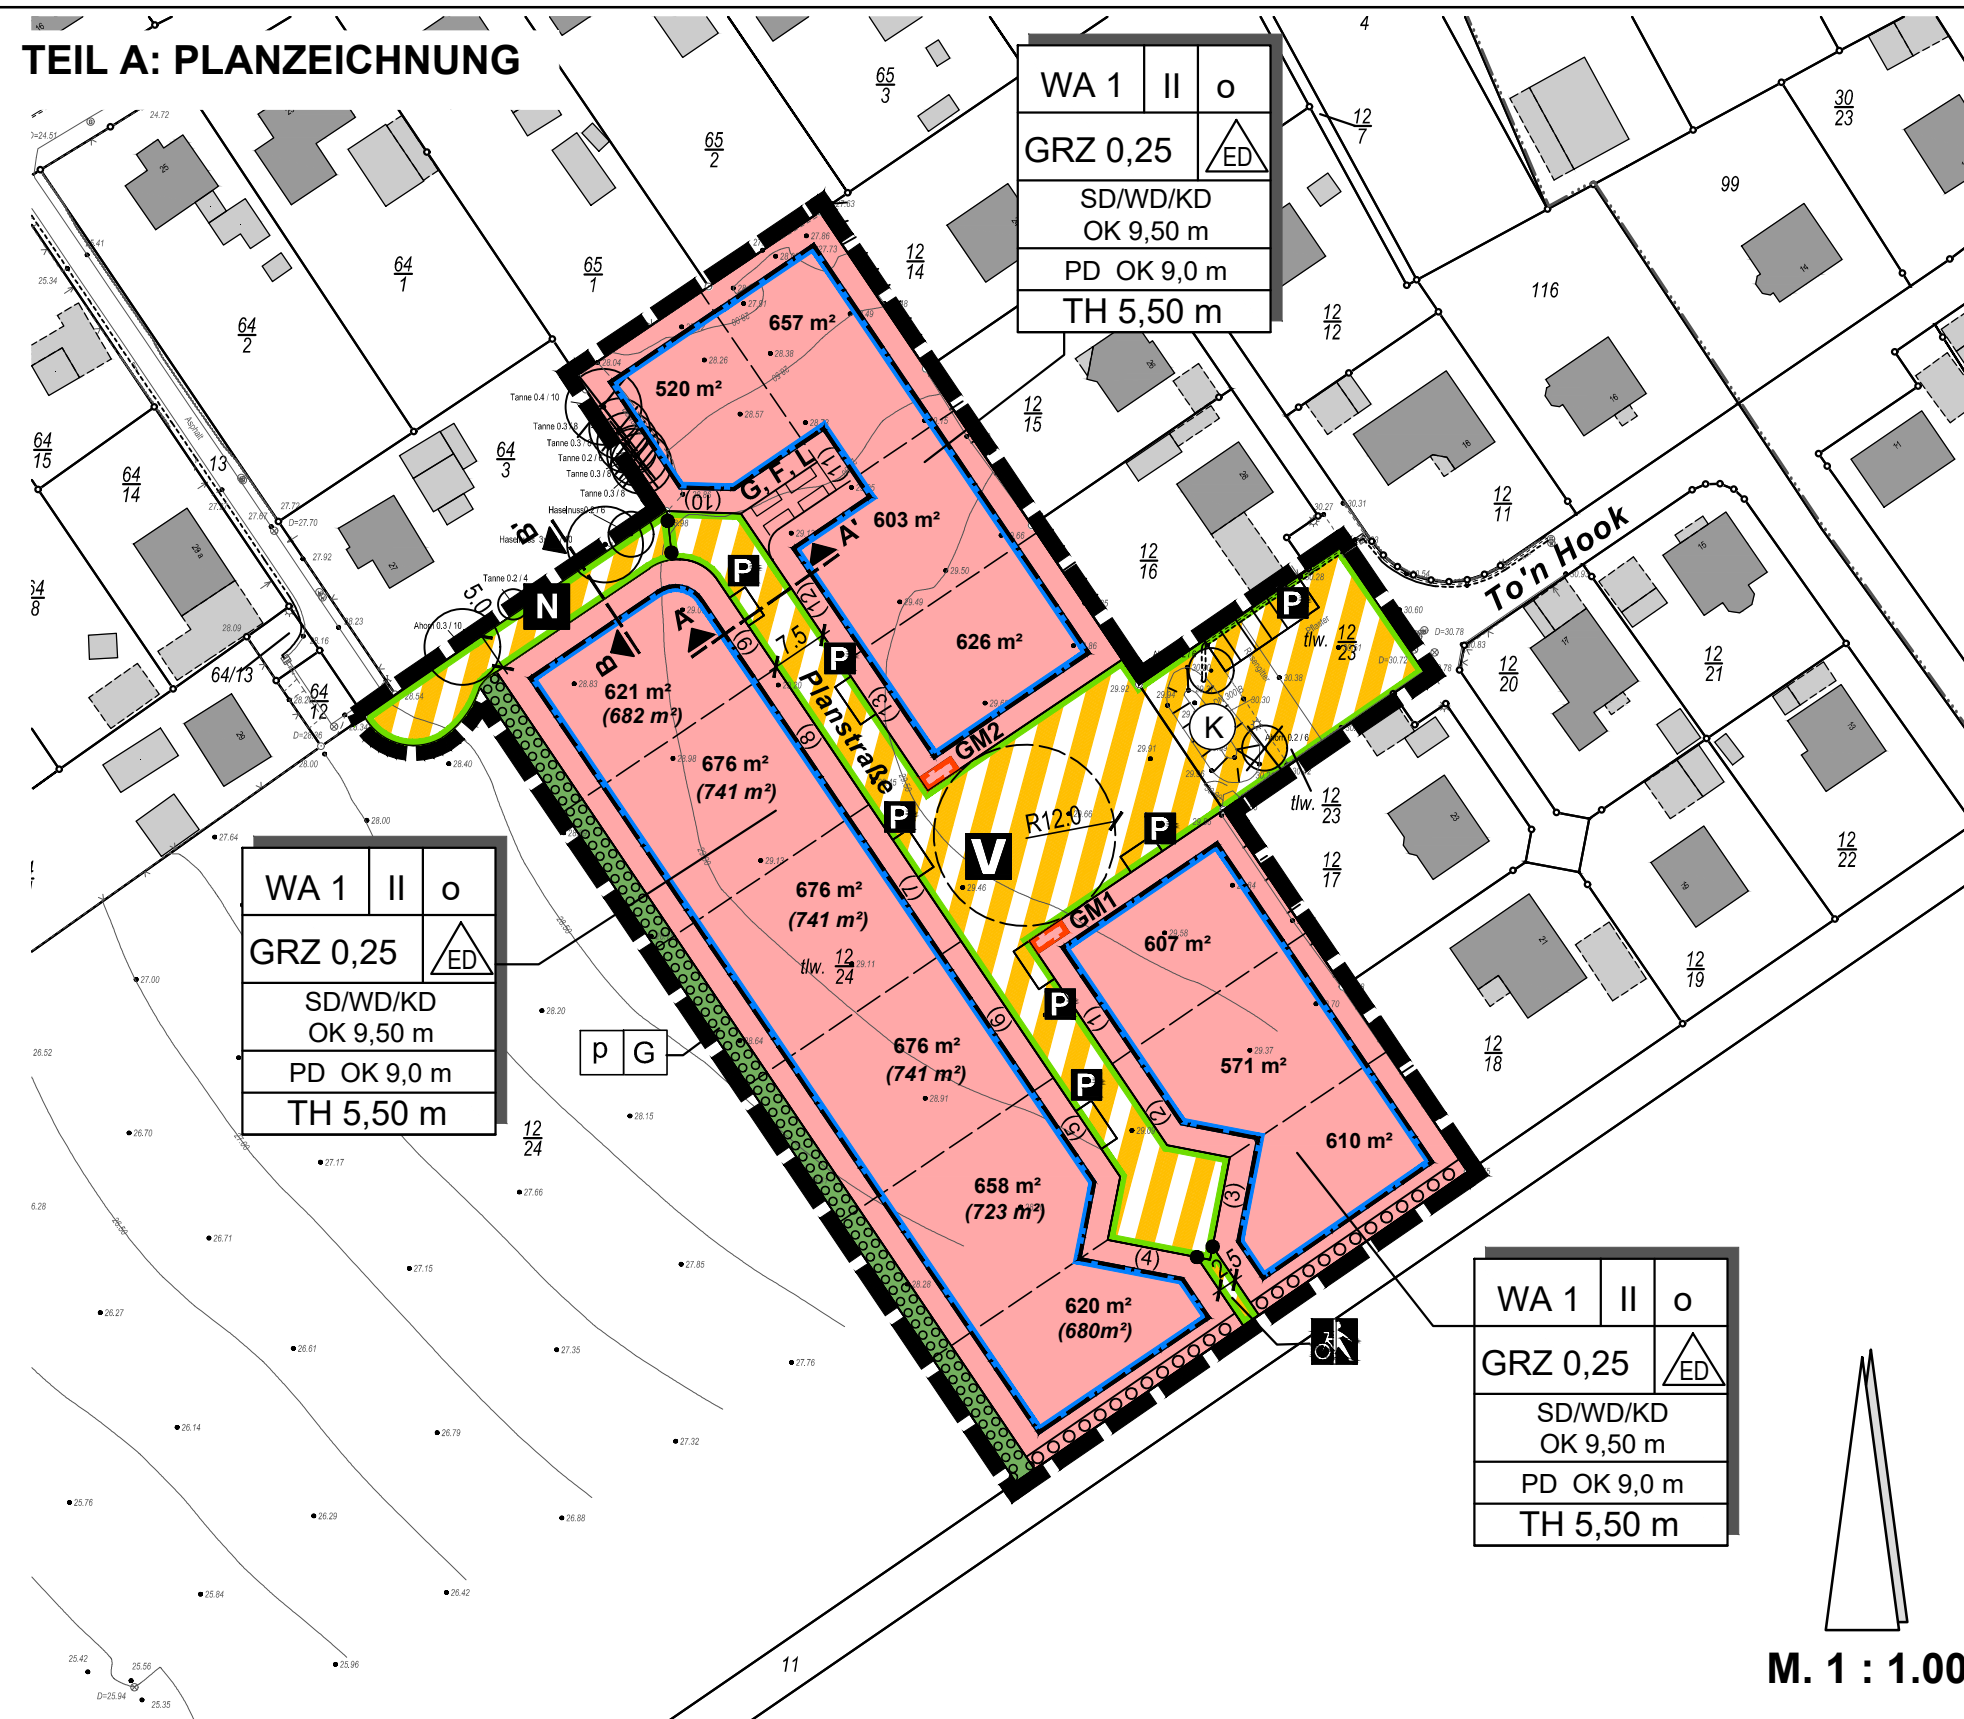

Darstellung ohne Normcharakter
 Profil A - A'
 M 1: 100

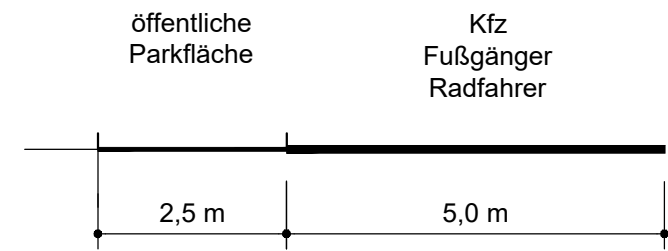

Profil B - B'
 M 1: 100

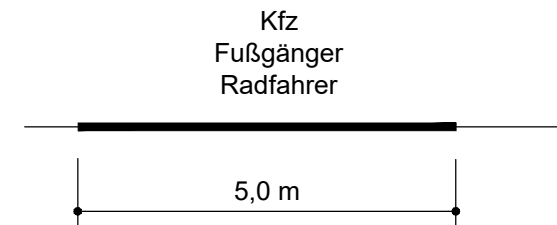


M. 1 : 1.000

Bestimmung der Gebäudehöhe M 1: 500

gemittelter Punkt der Schnittlinien des Baukörpers mit der gewachsenen Geländeoberfläche
 Höchstmaß der baulichen Anlagen: 9,5 m, Traufhöhe: 5,5 m

Bei mehr als 2 unterschiedlich langen Gebäudeseiten sind die beiden längsten Gebäudeseiten zur Ermittlung der mittleren Schnittpunkte mit der gewachsenen Geländeoberfläche anzunehmen.

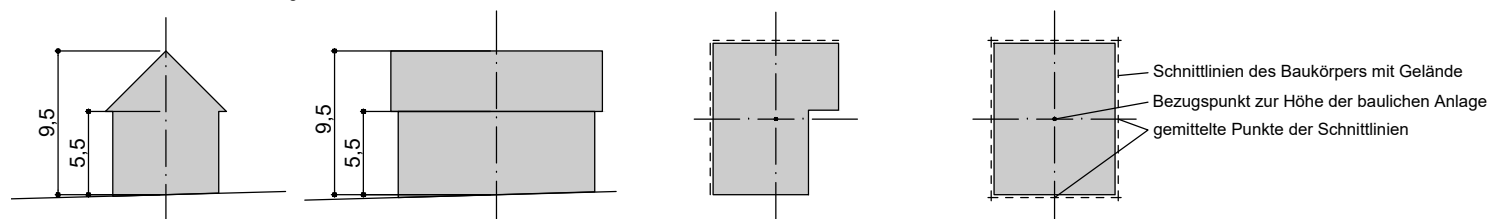

Stand: 19.03.2021